


**Le jardin extraordinaire de la Récupérette :  
budget d'investissement et croquis d'implantation**

<b>Achat matériaux et outillage</b>	
Cuve de récupération d'eau 10000 litres	3 500 €
Kit de pompage et panneau solaire	2 000 €
Haie bocagère et fruitière (essences adaptées au changement climatique)	1 500 €
Broyeur de végétaux professionnel	1 500 €
Clôture (grillage à mouton et poteaux de châtaignier)	1 000 €
Outillage de jardin	2 000 €
Matière première et quincaillerie pour construction de mobilier extérieur et aménagement	5 000 €
<b>Prestation extérieures</b>	
Construction d'un abri pour animaux par un partenaire chantier d'insertion	2 000 €
Gros œuvre / installation d'une mare	5 000 €
Zinguerie / Métallerie pour raccord de la cuve à l'évacuation des eaux pluviales	1 500 €
<b>Budget global</b>	<b>25 000 €</b>

- Mare + plantes aquatiques
- Mare bocagère
- Nichoirs à oiseaux insectes, chauve souris
- Cuve de récupération d'eau de pluie
- Plantes grimpantes
- Végier + plantes aromatiques
- Friche à insectes
- Déambulation
- Butte jardinée
- Abris
- Tipi végétal + Cabane des enfants
- Petits fruits
- Tables de pique-nique + Pergolas végétalisées
- Parterre de fleurs
- Terrain de pétanque
- Espace scénique temporaire
- Jardin de sculptures

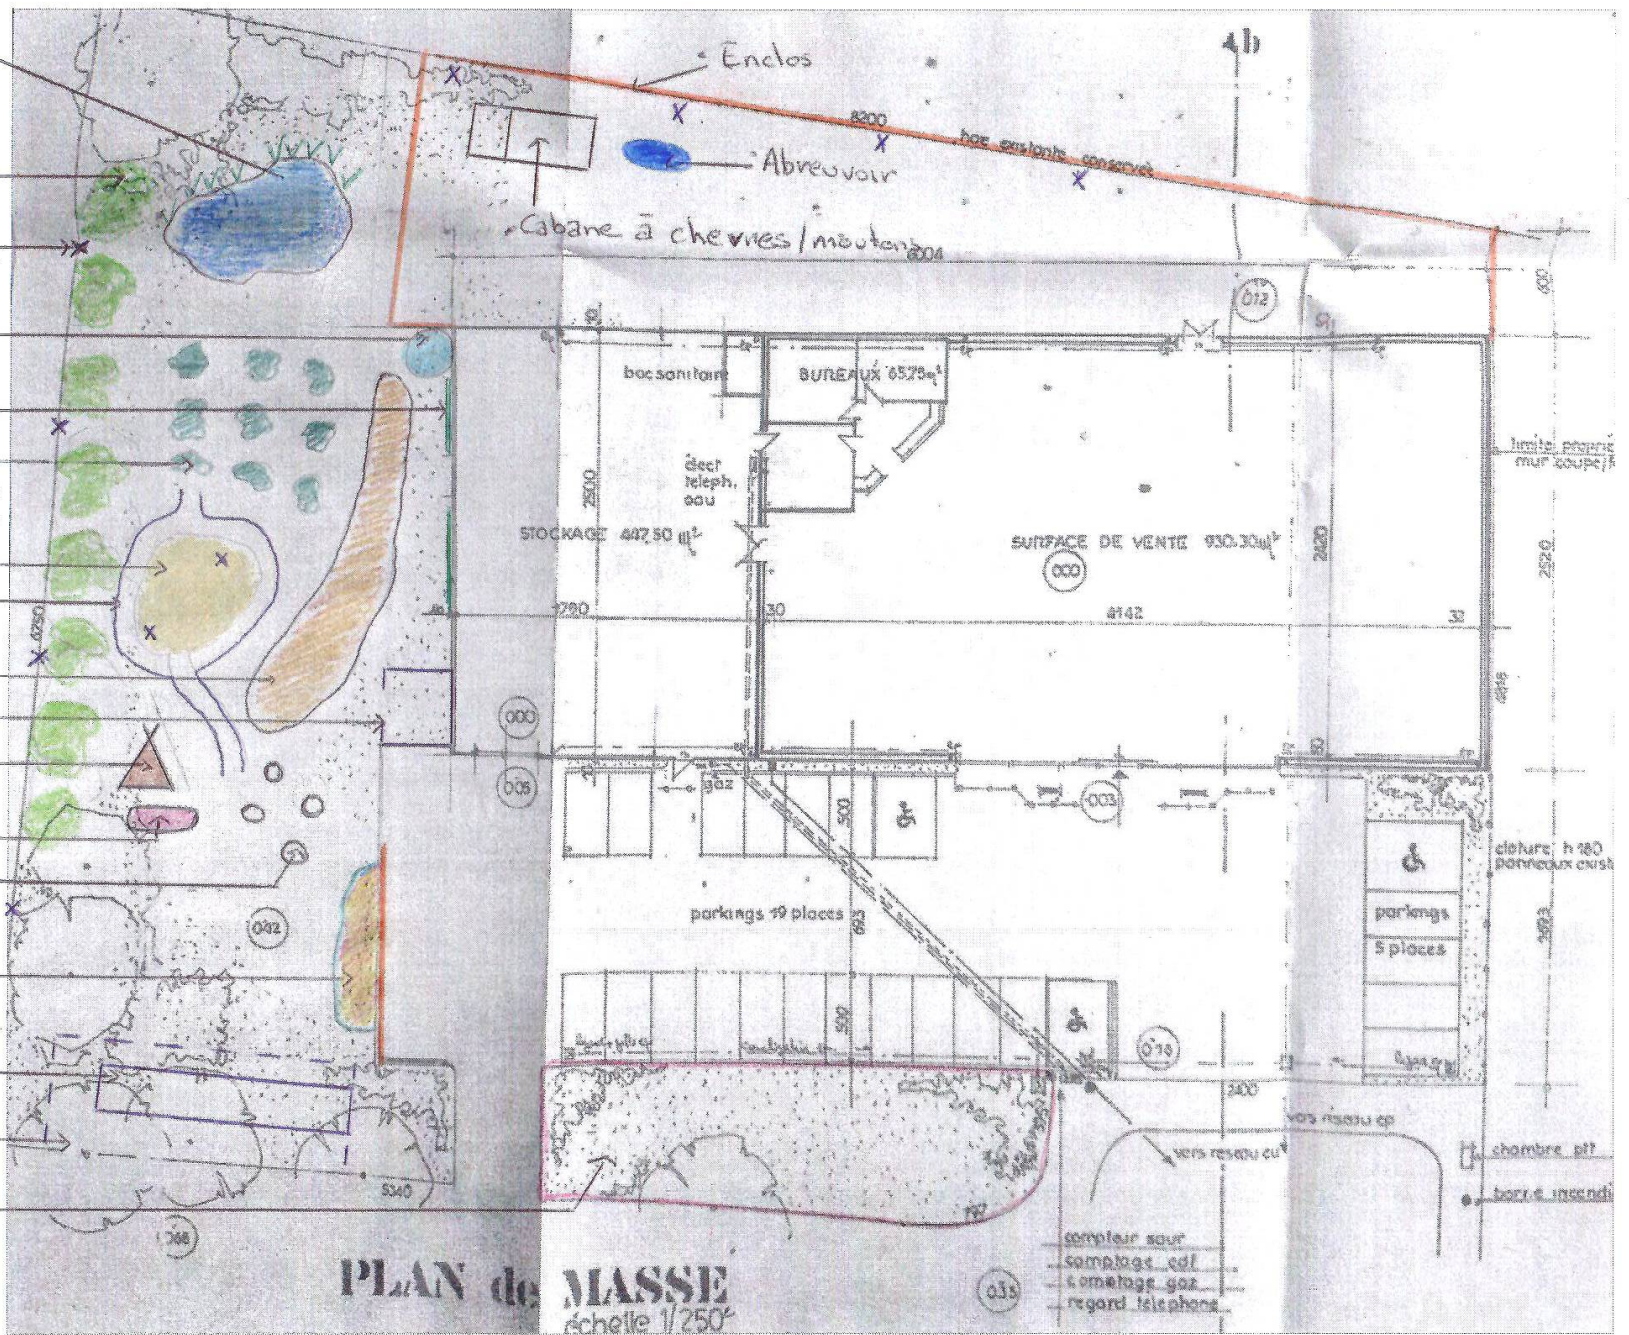

**PLAN de MASSE**  
 échelle 1/250