



PONT-ST-MARTIN

LES SORINIÈRES

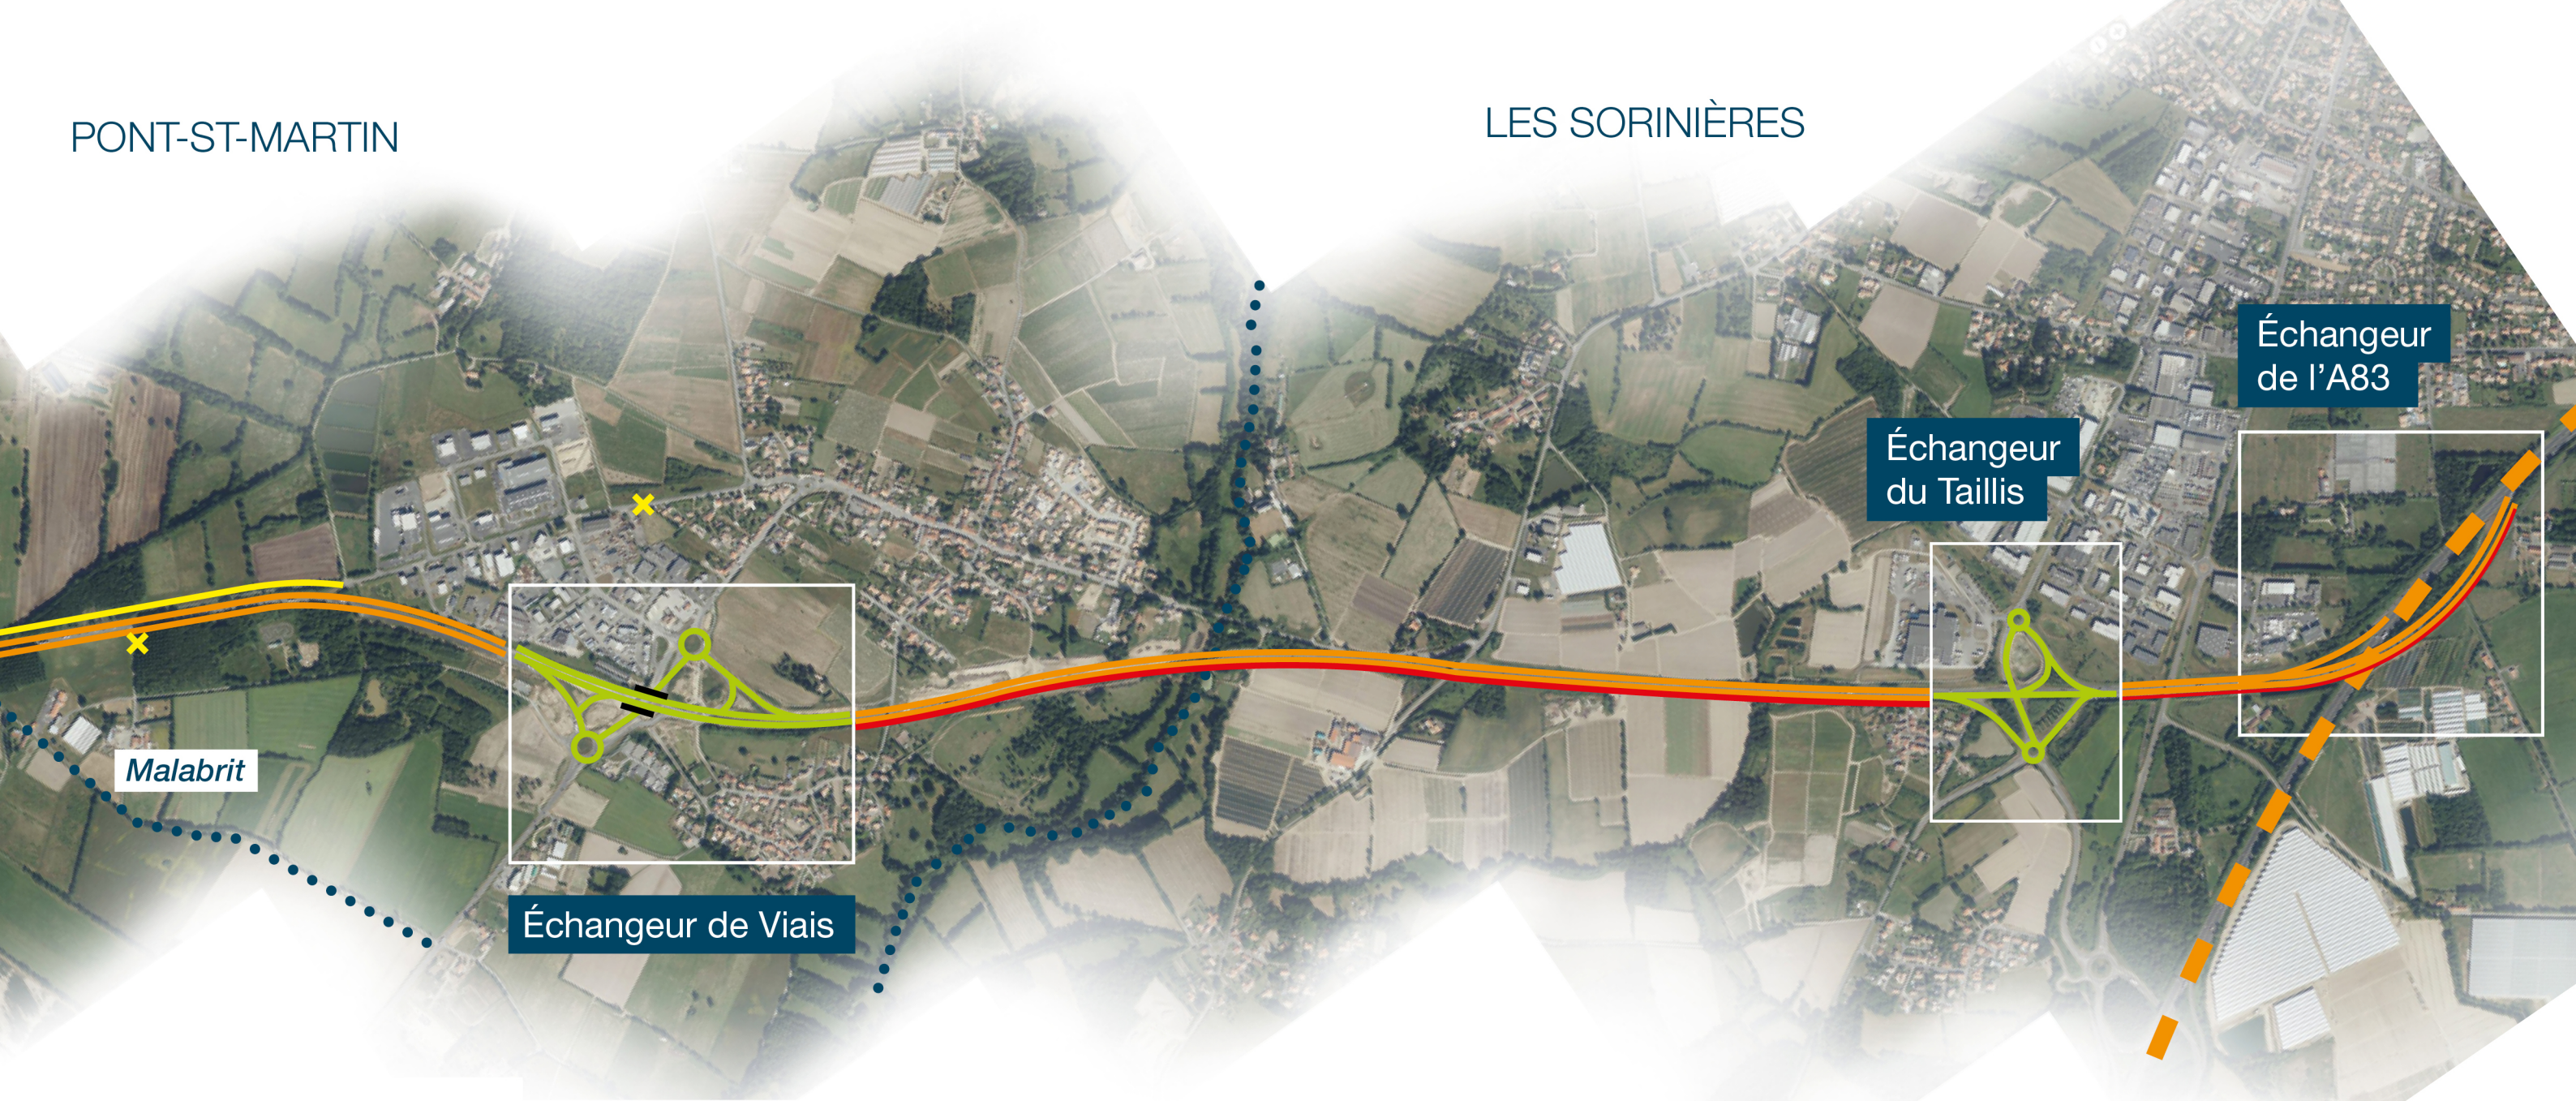

- Section aménagée
- Section à aménager
- Liaison locale
- Continuité piétonne
- Voie réservée
- Accès fermés

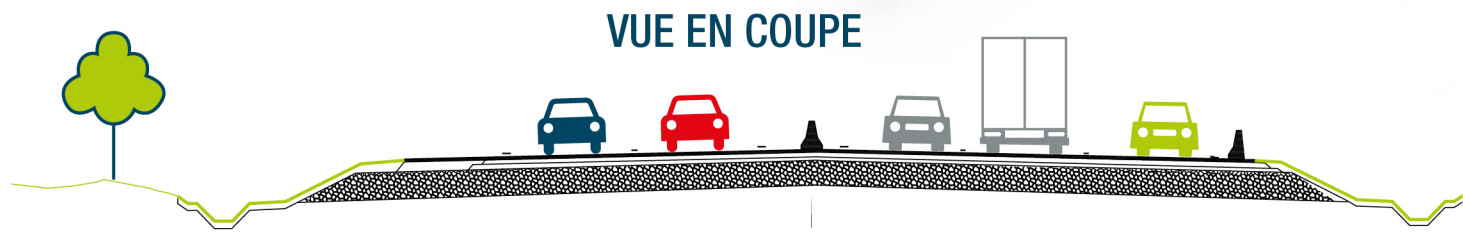

Plan synoptique de l'aménagement de la section Nord